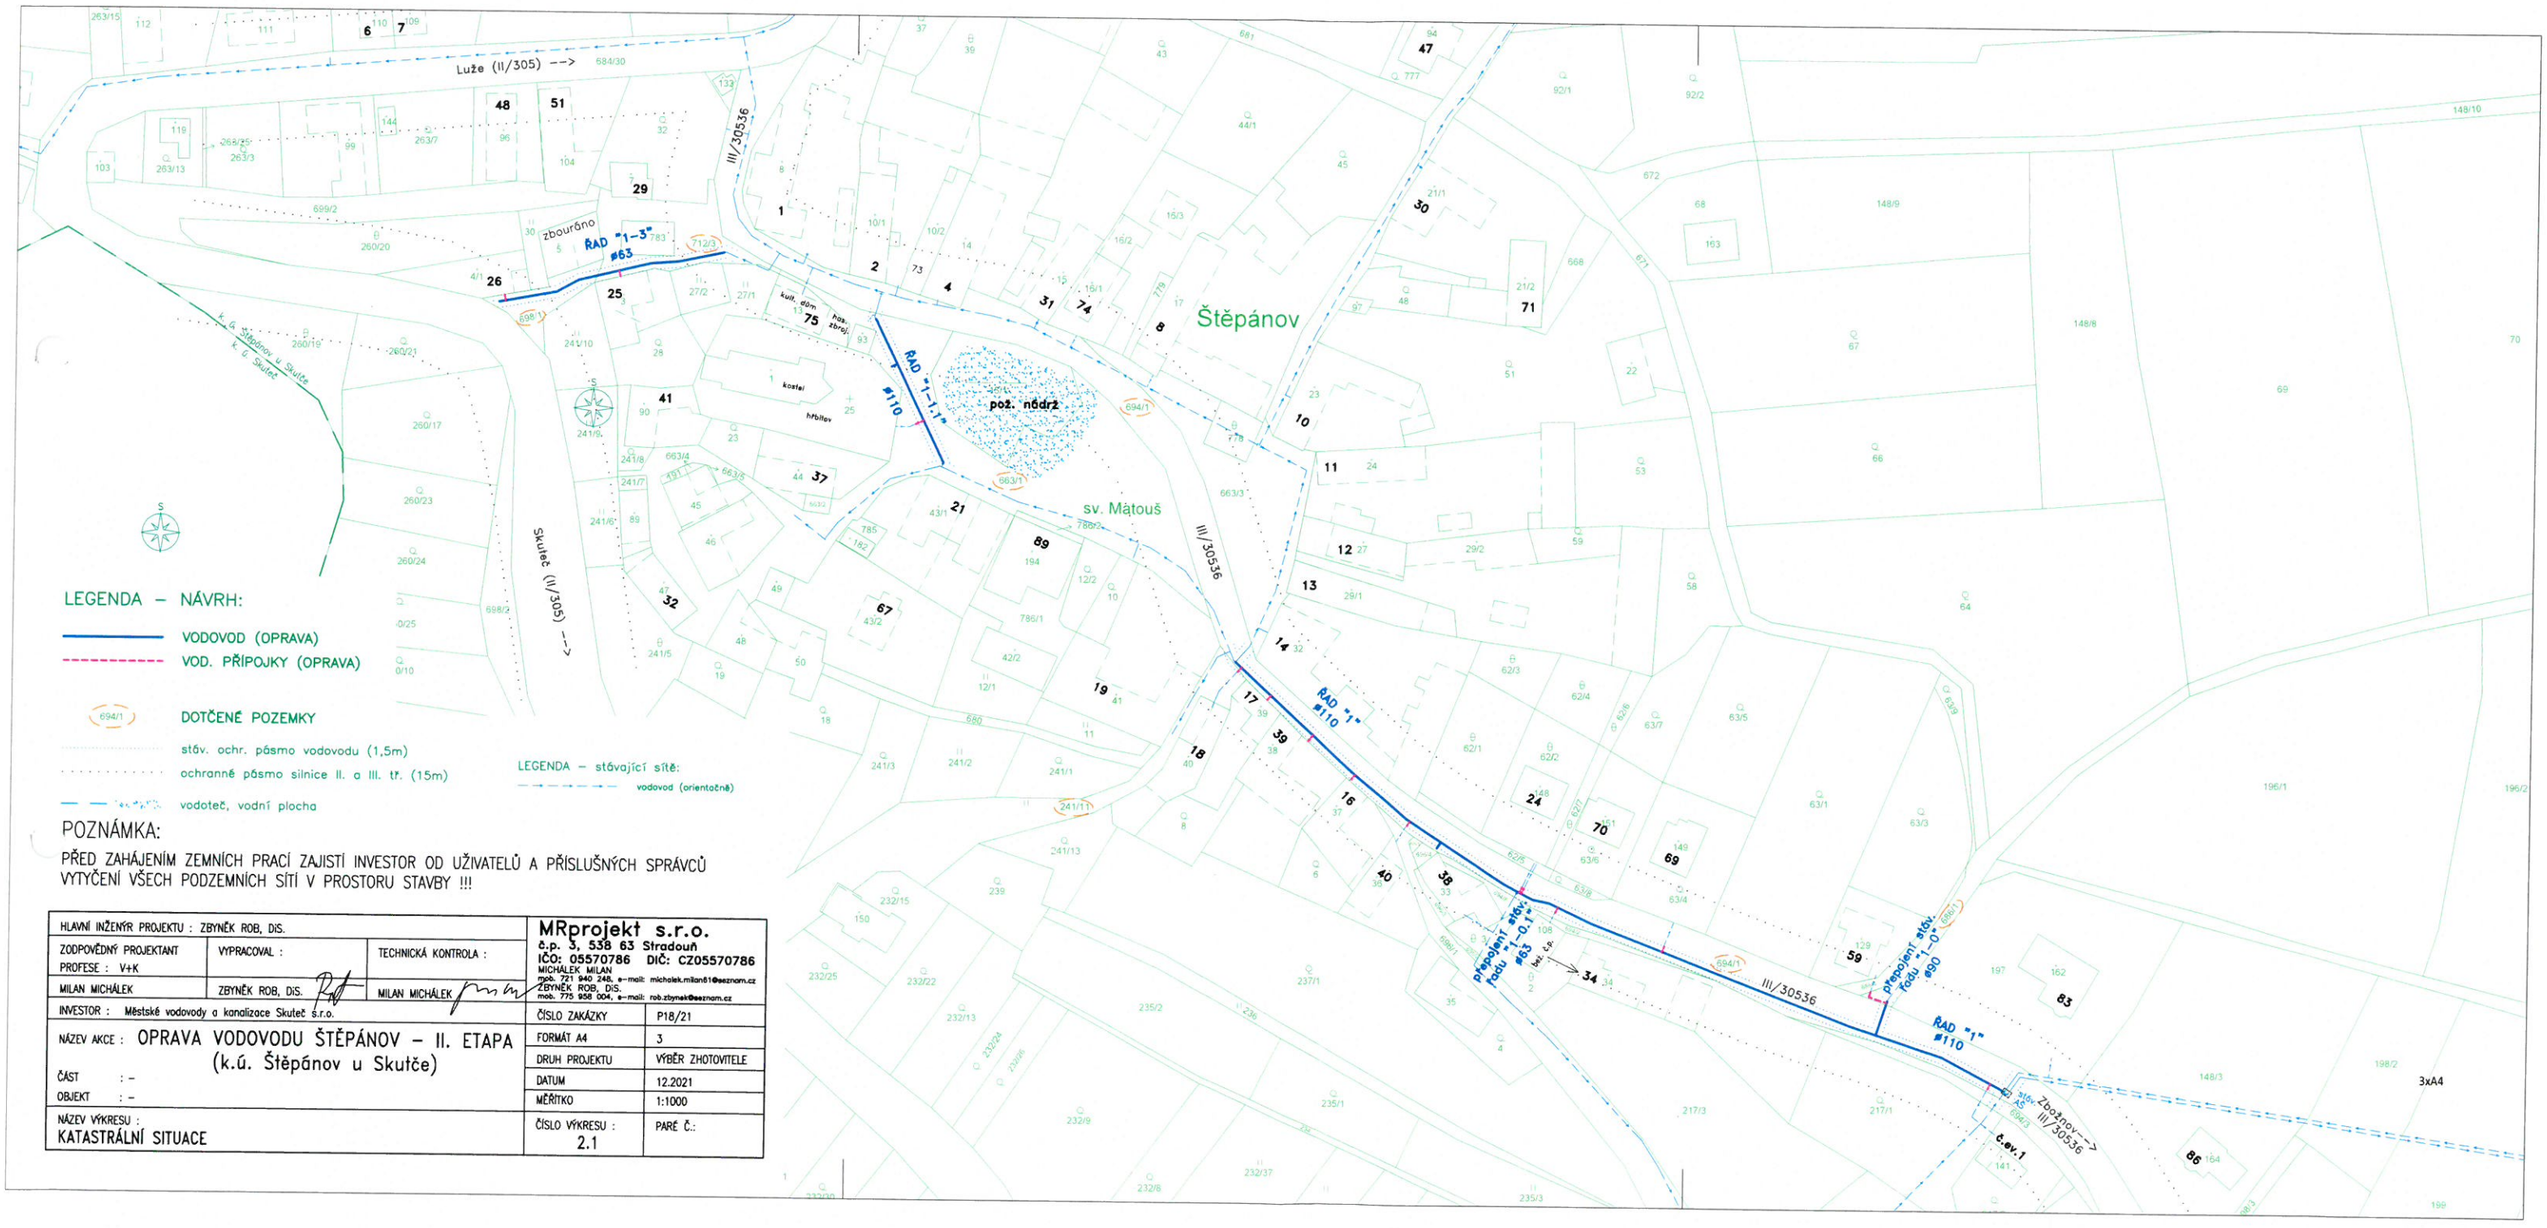

LEGENDA – NÁVRH:

- VODOVOD (OPRAVA)
- VOD. PŘÍPOJKY (OPRAVA)
- 694/1 DOTČENÉ POZEMKY
- stáv. ochr. pásmo vodovodu (1,5m)
- ochranné pásmo silnice II. a III. tř. (15m)
- vodoteč, vodní plocha

LEGENDA – stávající sítě:

- vodovod (orientačně)

POZNÁMKA:

PŘED ZAHÁJENÍM ZEMNÍCH PRACÍ ZAJISTÍ INVESTOR OD UŽIVATELŮ A PŘÍSLUŠNÝCH SPRÁVCŮ VYTYČENÍ VŠECH PODZEMNÍCH SÍTÍ V PROSTORU STAVBY !!!

HLAVNÍ INŽENÝR PROJEKTU : ZBYNĚK ROB, DiS.		
ZODPOVĚDNÝ PROJEKTANT PROFESE : V+K	VYPRACOVAL :	TECHNICKÁ KONTROLA :
MILAN MICHÁLEK	ZBYNĚK ROB, DiS.	MILAN MICHÁLEK
INVESTOR : Městské vodovody a kanalizace Skuteč s.r.o.		
NÁZEV AKCE : OPRAVA VODOVODU ŠTĚPÁNOV – II. ETAPA (k.ú. Štěpánov u Skutče)		
ČÁST : –		
OBJEKT : –		
NÁZEV VÝKRESU : KATASTRÁLNÍ SITUACE		

MRprojekt s.r.o.
č.p. 3, 538 63 Stradouň
IČO: 05570786 DIČ: CZ05570786
MICHÁLEK MILAN
mob. 721 940 248, e-mail: michalek.milan61@seznam.cz
ZBYNĚK ROB, DiS.
mob. 775 958 004, e-mail: rob.zbynek@seznam.cz

ČÍSLO ZAKÁZKY	P18/21
FORMÁT A4	3
DRUH PROJEKTU	VÝBĚR ZHOTOVITELE
DATUM	12.2021
MĚŘÍTKO	1:1000
ČÍSLO VÝKRESU : 2.1	PARÉ Č.: